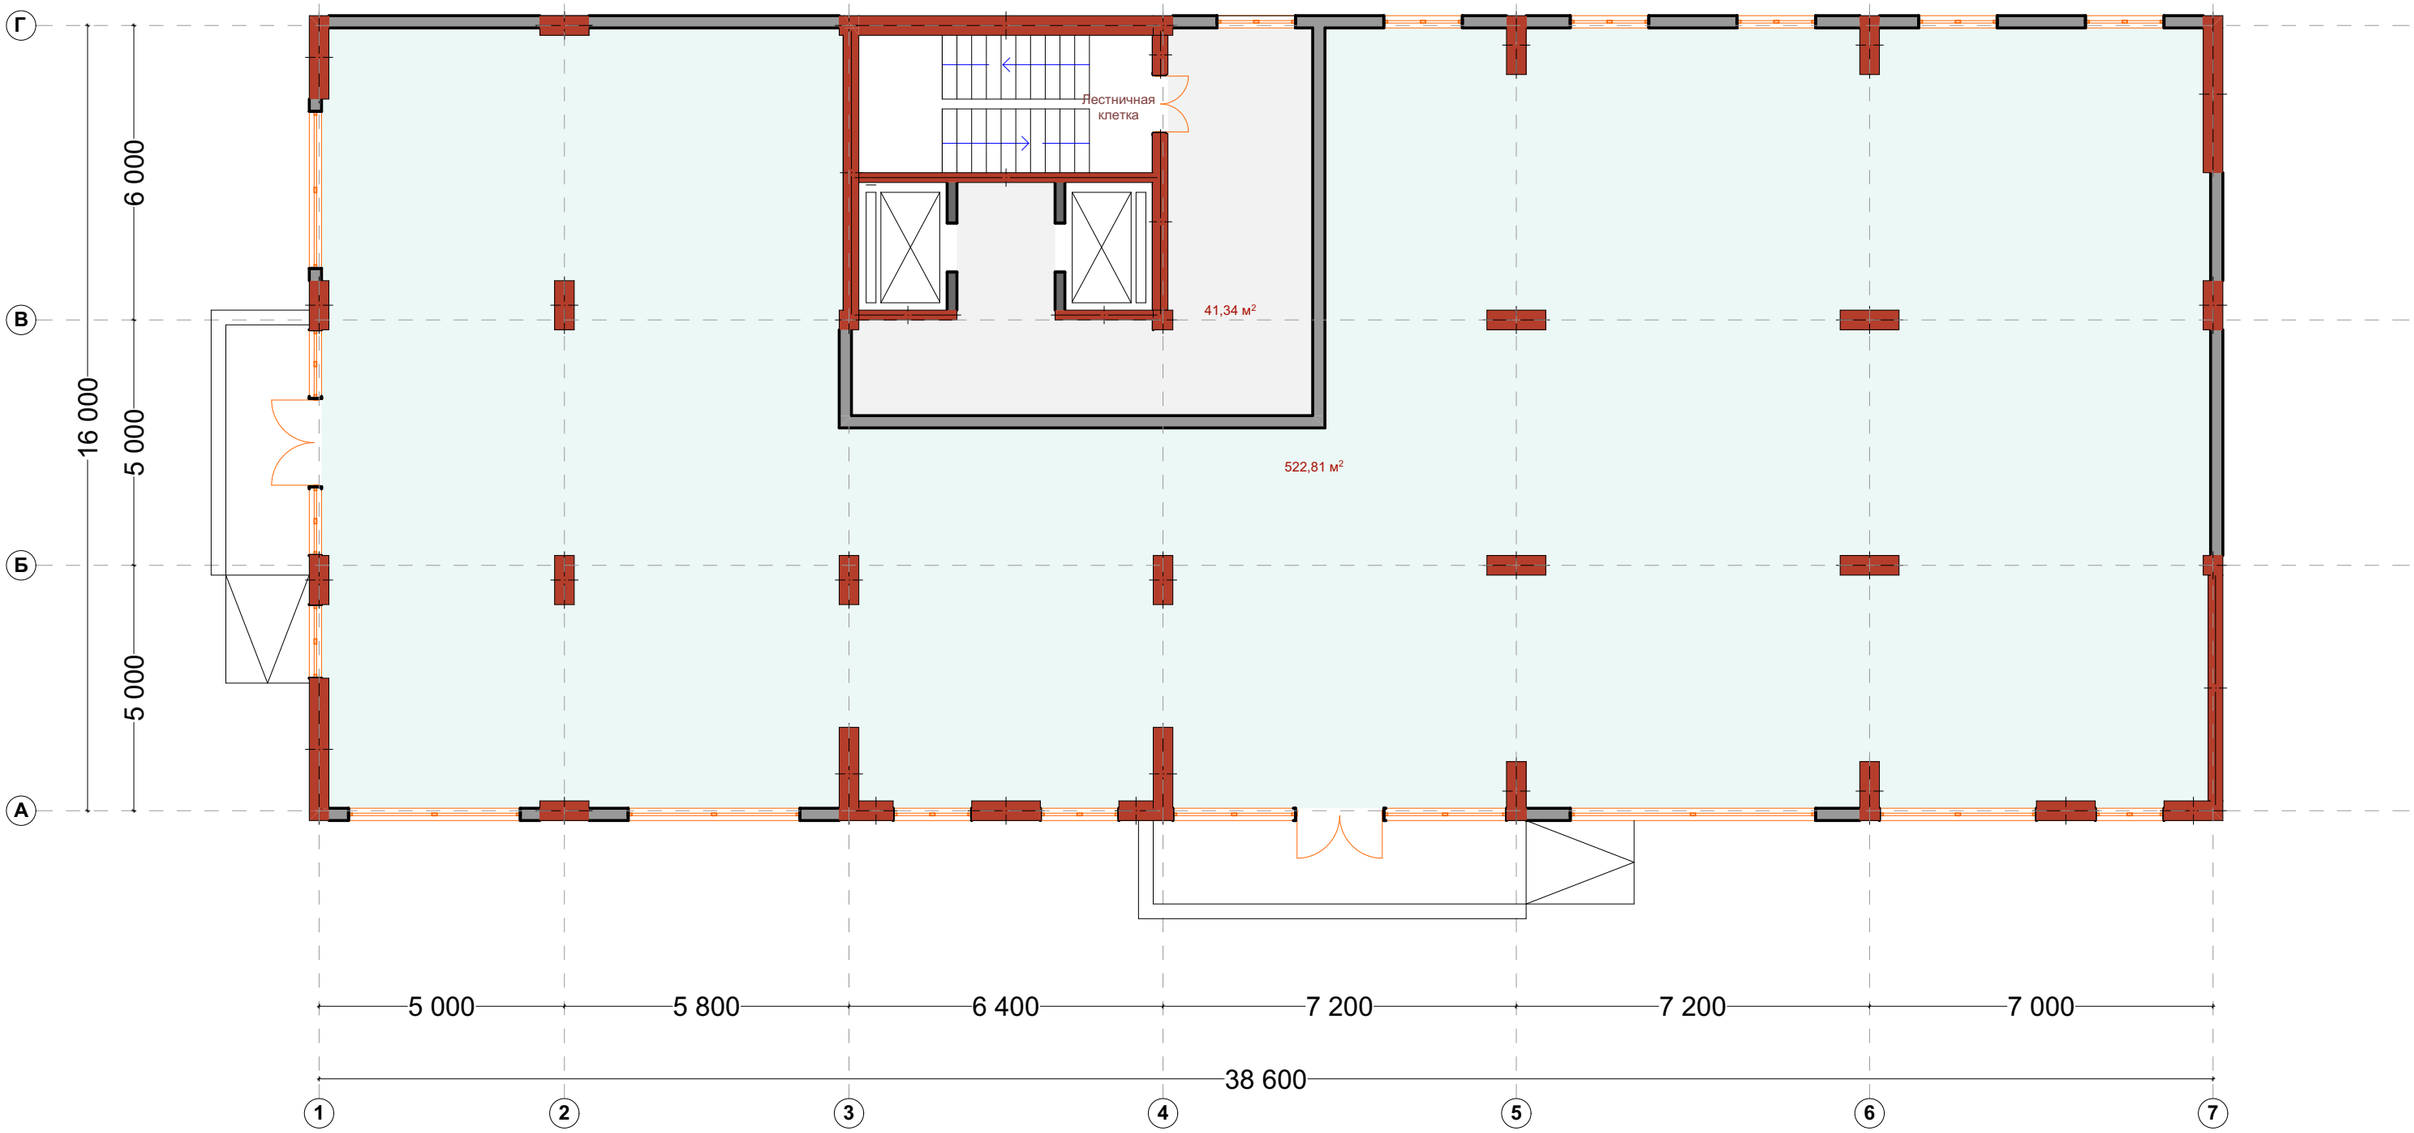

TOJ SOKHTMON
BRAND NAME
BRAND NAME
P

План первого этажа

БЛОКИ -И



План типового этажа М 1:100 (12-этажа)

БЛОКИ -И



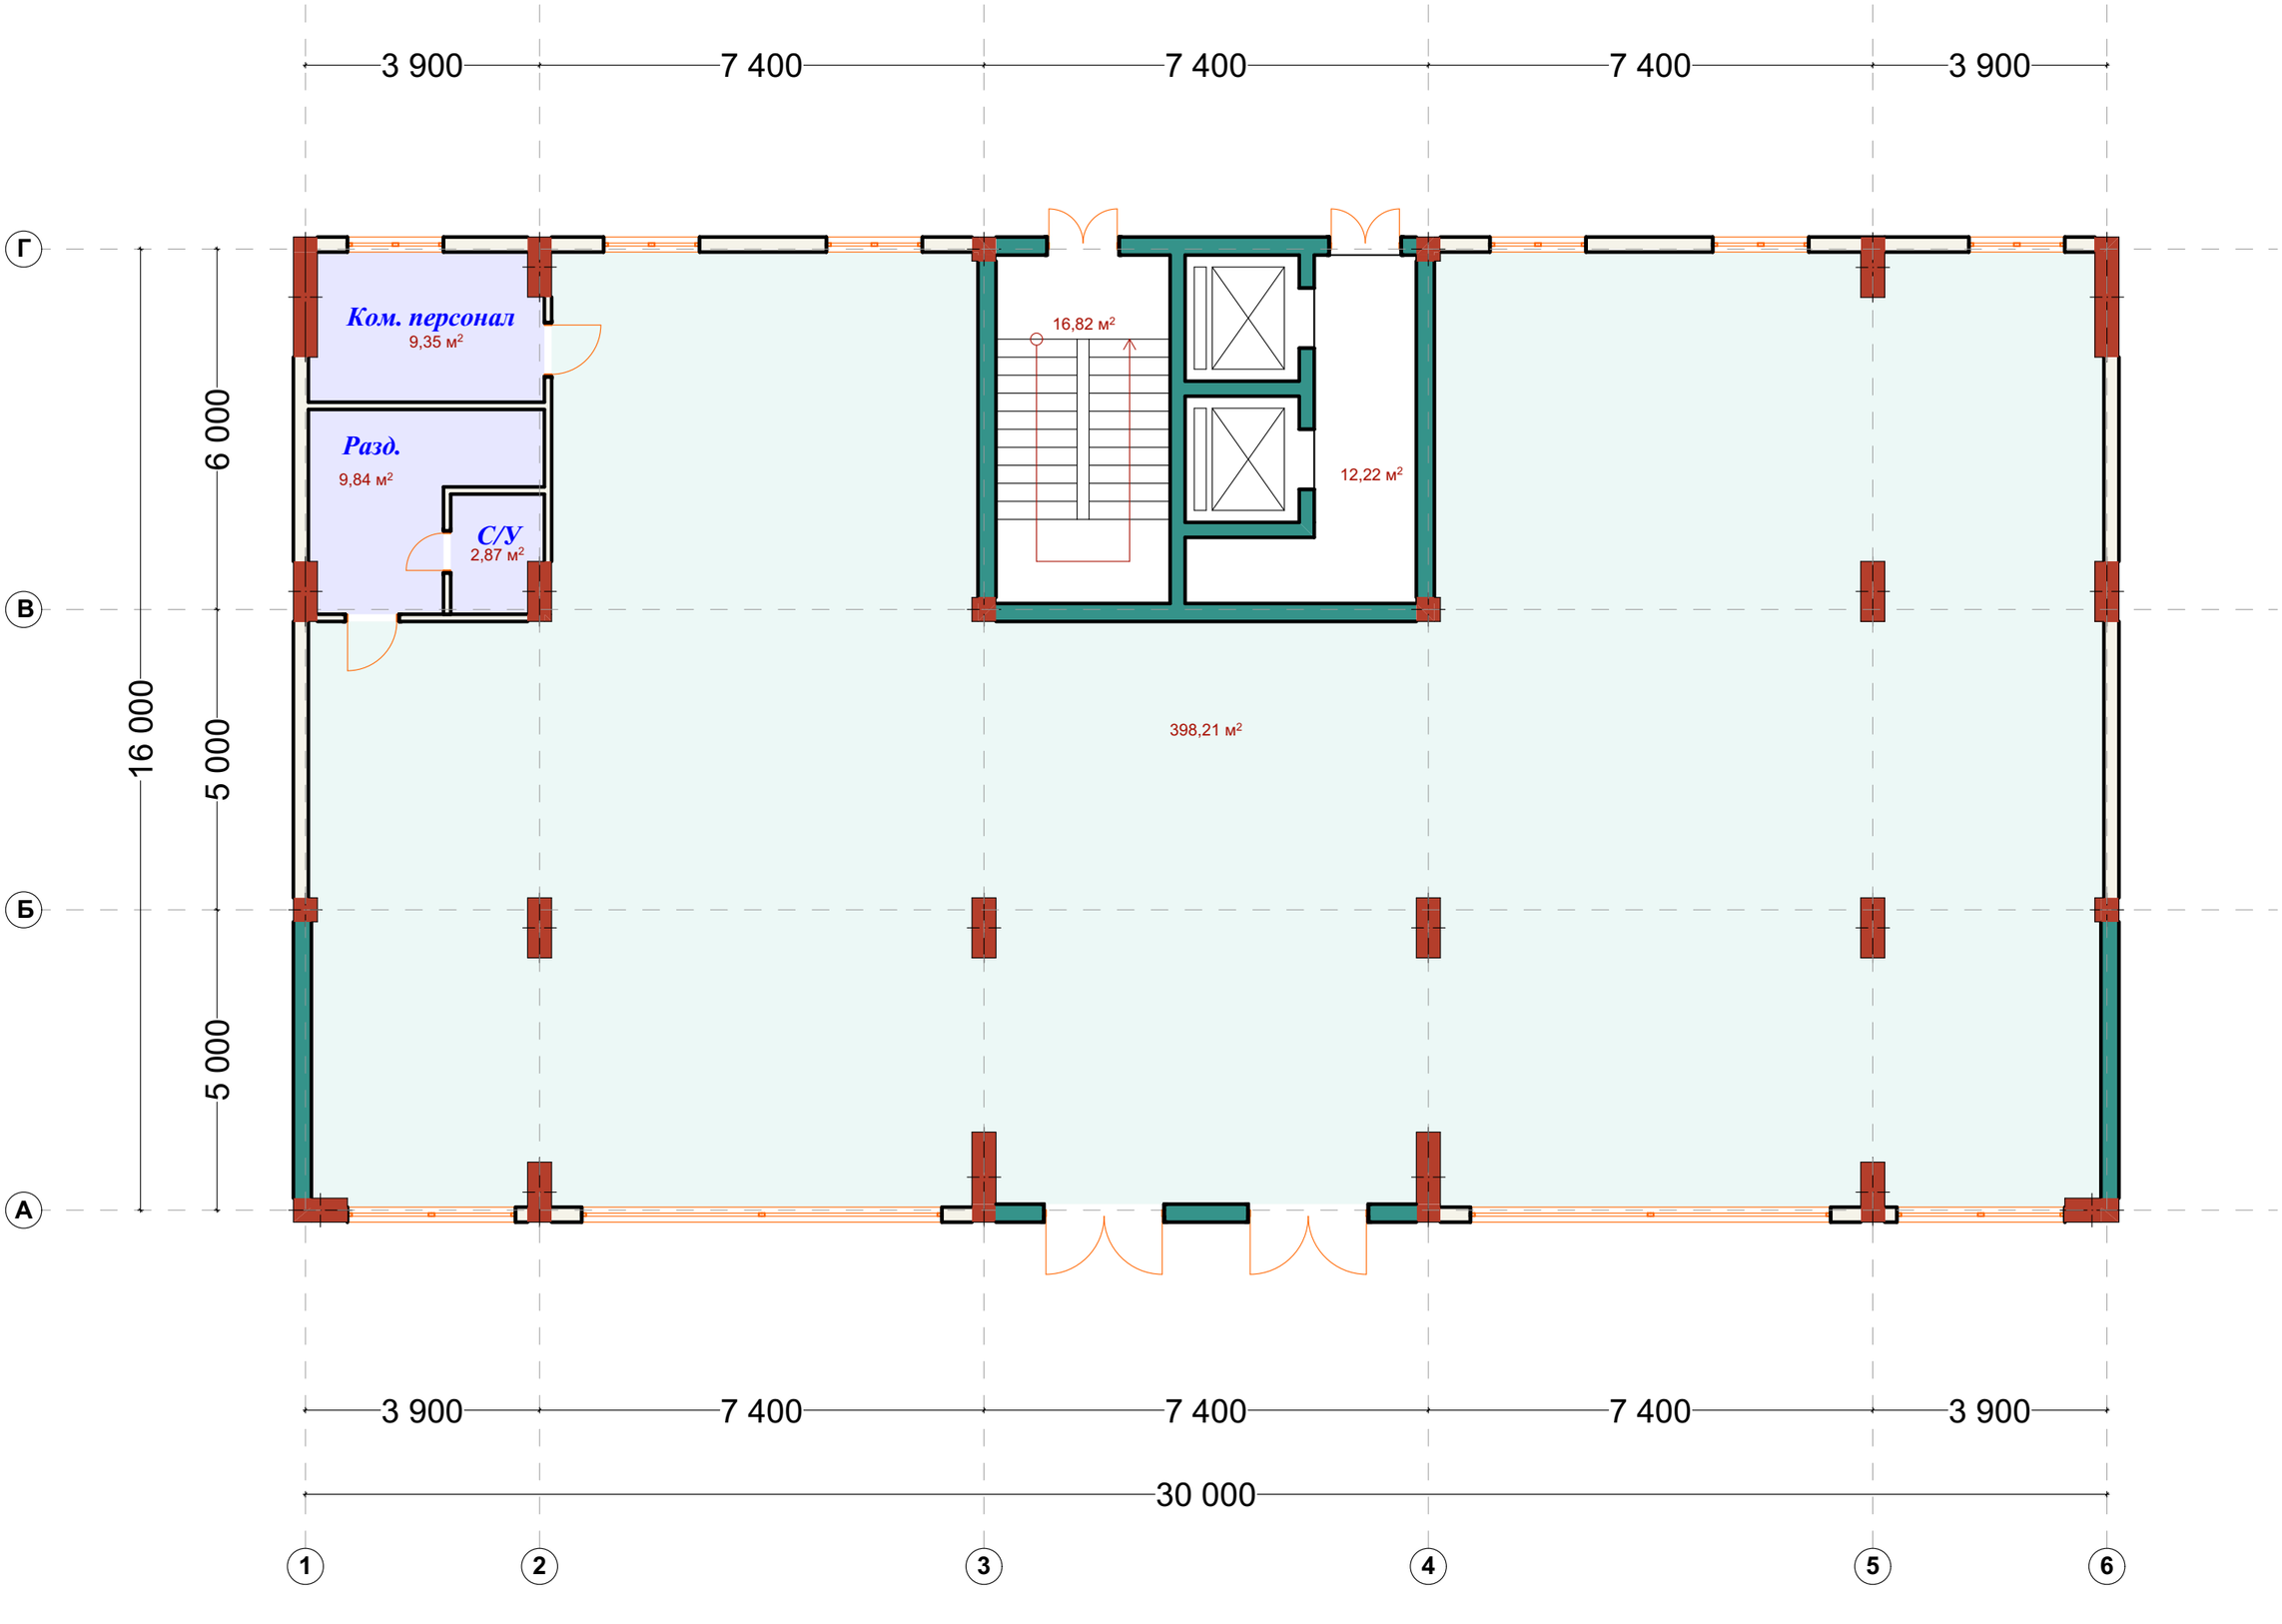
План пентхаус

БЛОКИ -И



БЛОКИ - 3

План первого этажа



БЛОКИ - 3

План типового этажа М 1:100 (12-этажа)

Общая площадь кв. 421,86 м²



БЛОКИ - 3

План пентхаус

